Perfil II

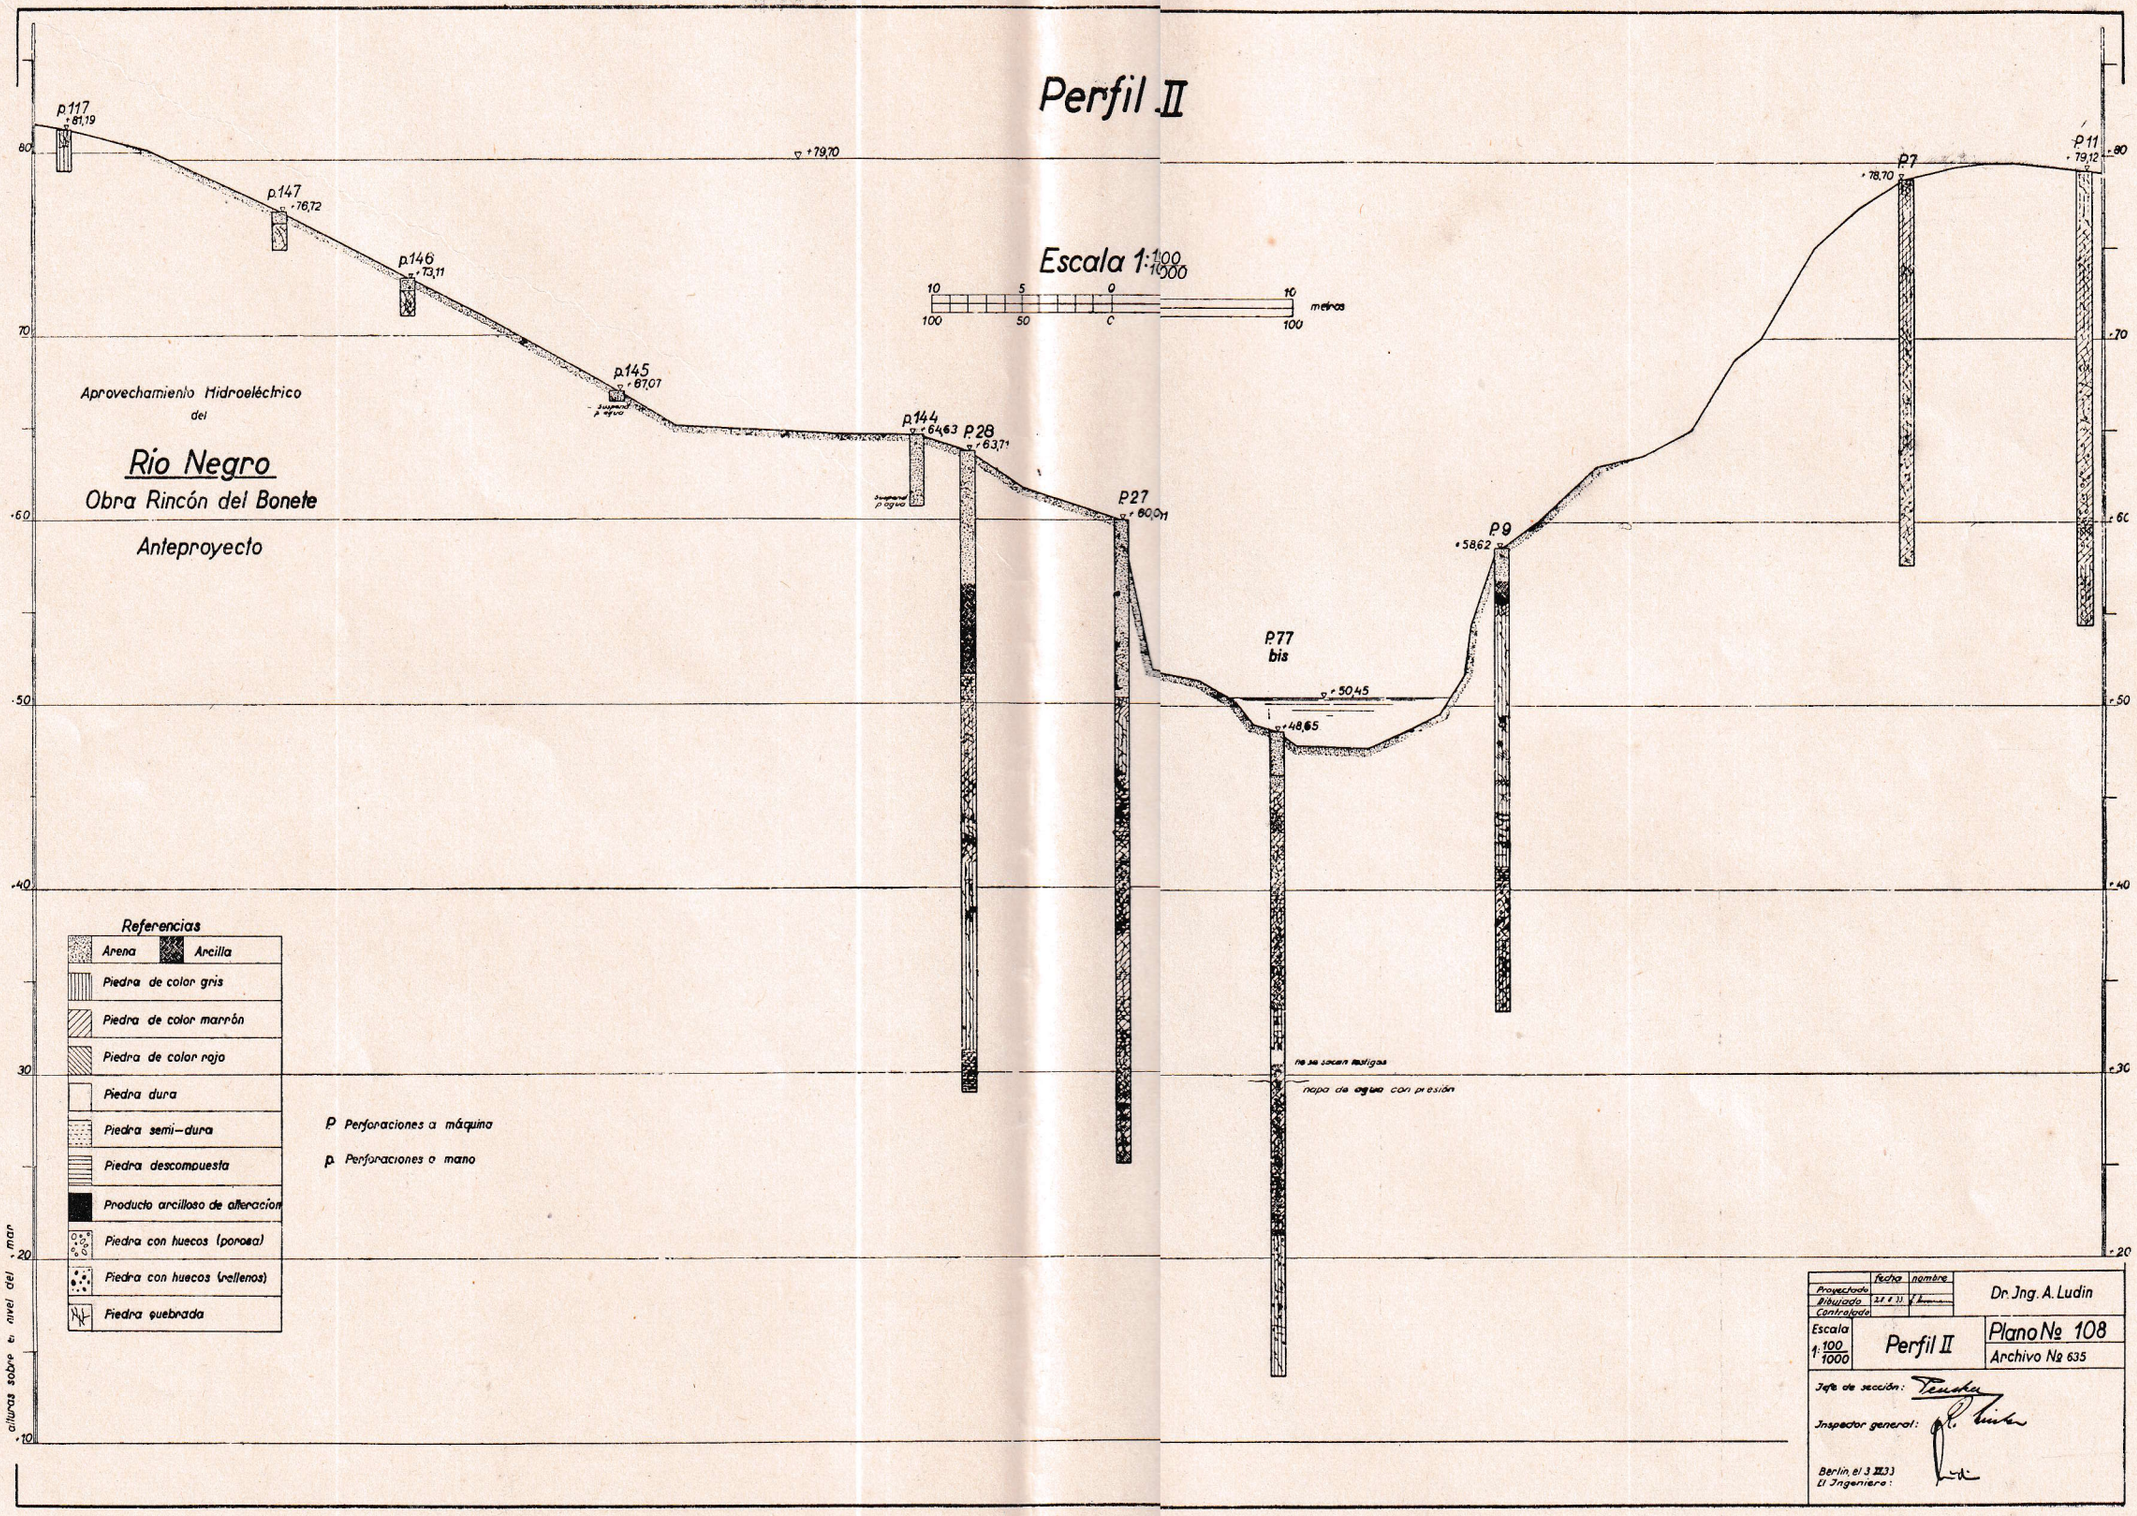

	Fecha	nombre
Proyectado		Dr. Ing. A. Ludin
Dibujado	2.8.33	
Controlado		
Escala 1:100/1000	Perfil II	Plano Nº 108
		Archivo Nº 635

Jefe de sección:

Inspector general:

Berlin, el 3.8.33
El Ingeniero: